


消防管沟断面图

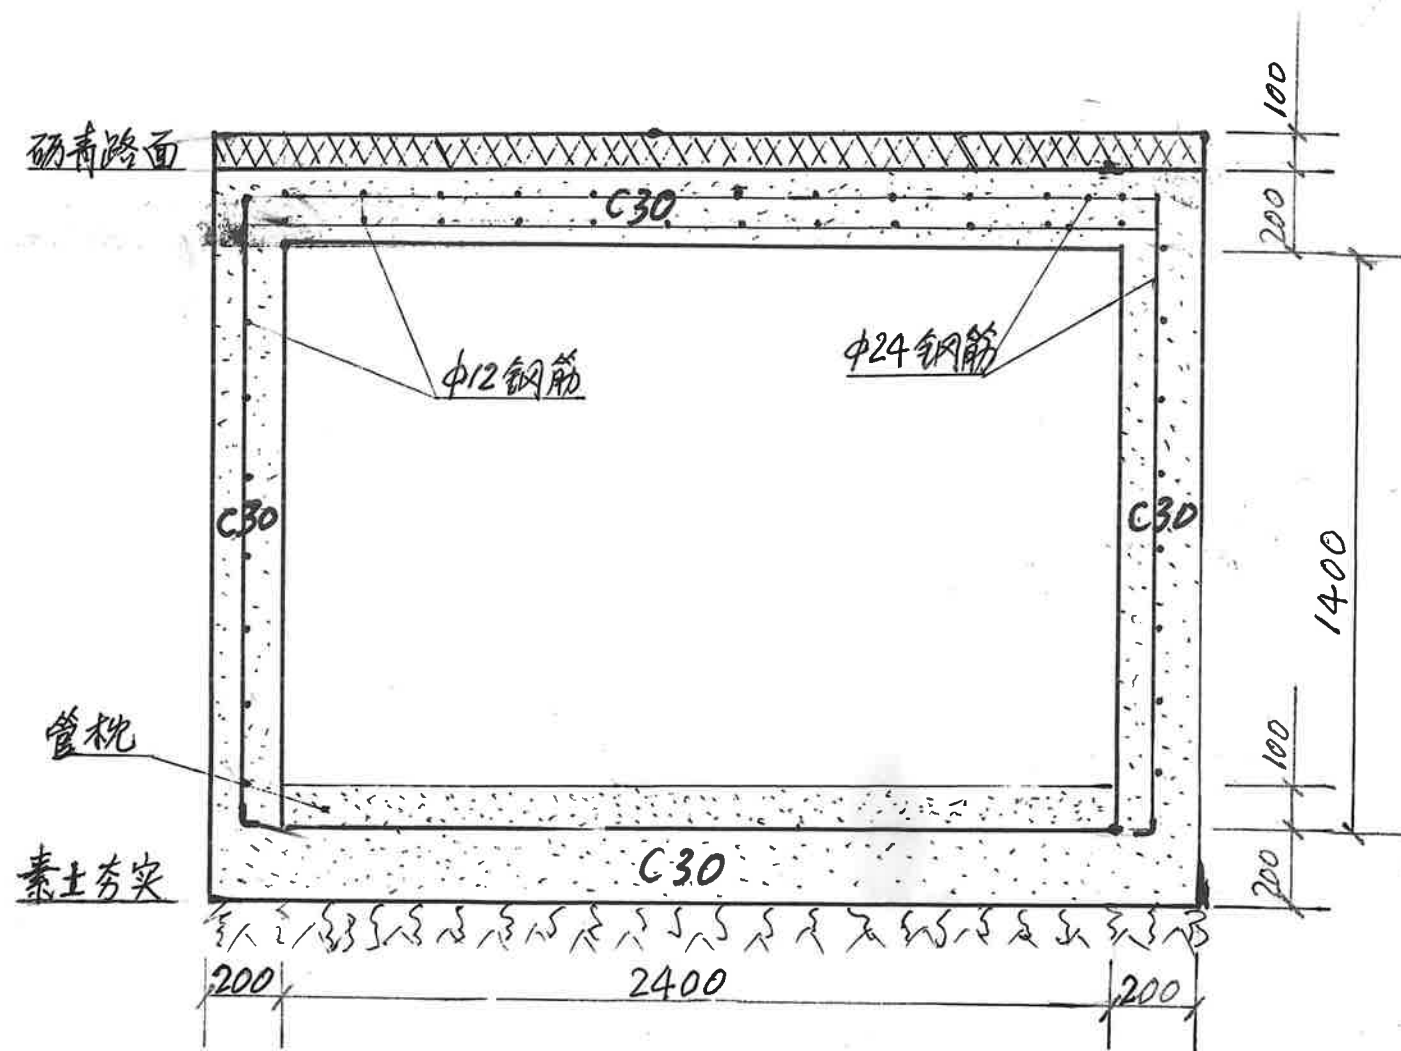

技术要求及说明

1. 开挖前清除施工段植草砖、沥青路面按施工宽度切割；
2. 管道底部采用人工清理、找平、夯实素土；
3. 管沟侧面及顶部选用HRB400钢筋，强度为Q235B；
4. 钢筋绑扎按标准要求，侧面竖筋为单层，间距 240×120 ，顶部为双层，间距 $240 \times 120 \times 80$ ；
5. C30水泥浇注、振捣充实；
6. 管沟两端素灰砖砌封堵，南北路向北方向留出充足空间，素灰砖砌封堵；
7. 拆模后应检查浇注质量，管沟外侧面应充填捣实；
8. 管沟东西两端应留 2600×1000 施工检修口并加设盖板，盖板尺寸 2600×495 共4块，盖板上平面与植草砖平面一致；
9. 管沟施工完毕后，恢复行车位植草砖，主路面沥青修补6.5米；
10. 管沟施工总长度14米，管枕砖砌，间距2.0米；
11. 管沟修复更换数量以实际发生量计；
12. 未尽事宜以实际发生为准。